


КАДАСТРОВЫЙ ПАСПОРТ ЗЕМЕЛЬНОГО УЧАСТКА
 "24" октября 2014 г. № 02/14/1-737363

КП.2

1	Кадастровый номер: 02:15:091002:28	2	Лист № 2	3	Всего листов: 2
План (чертеж, схема) земельного участка					

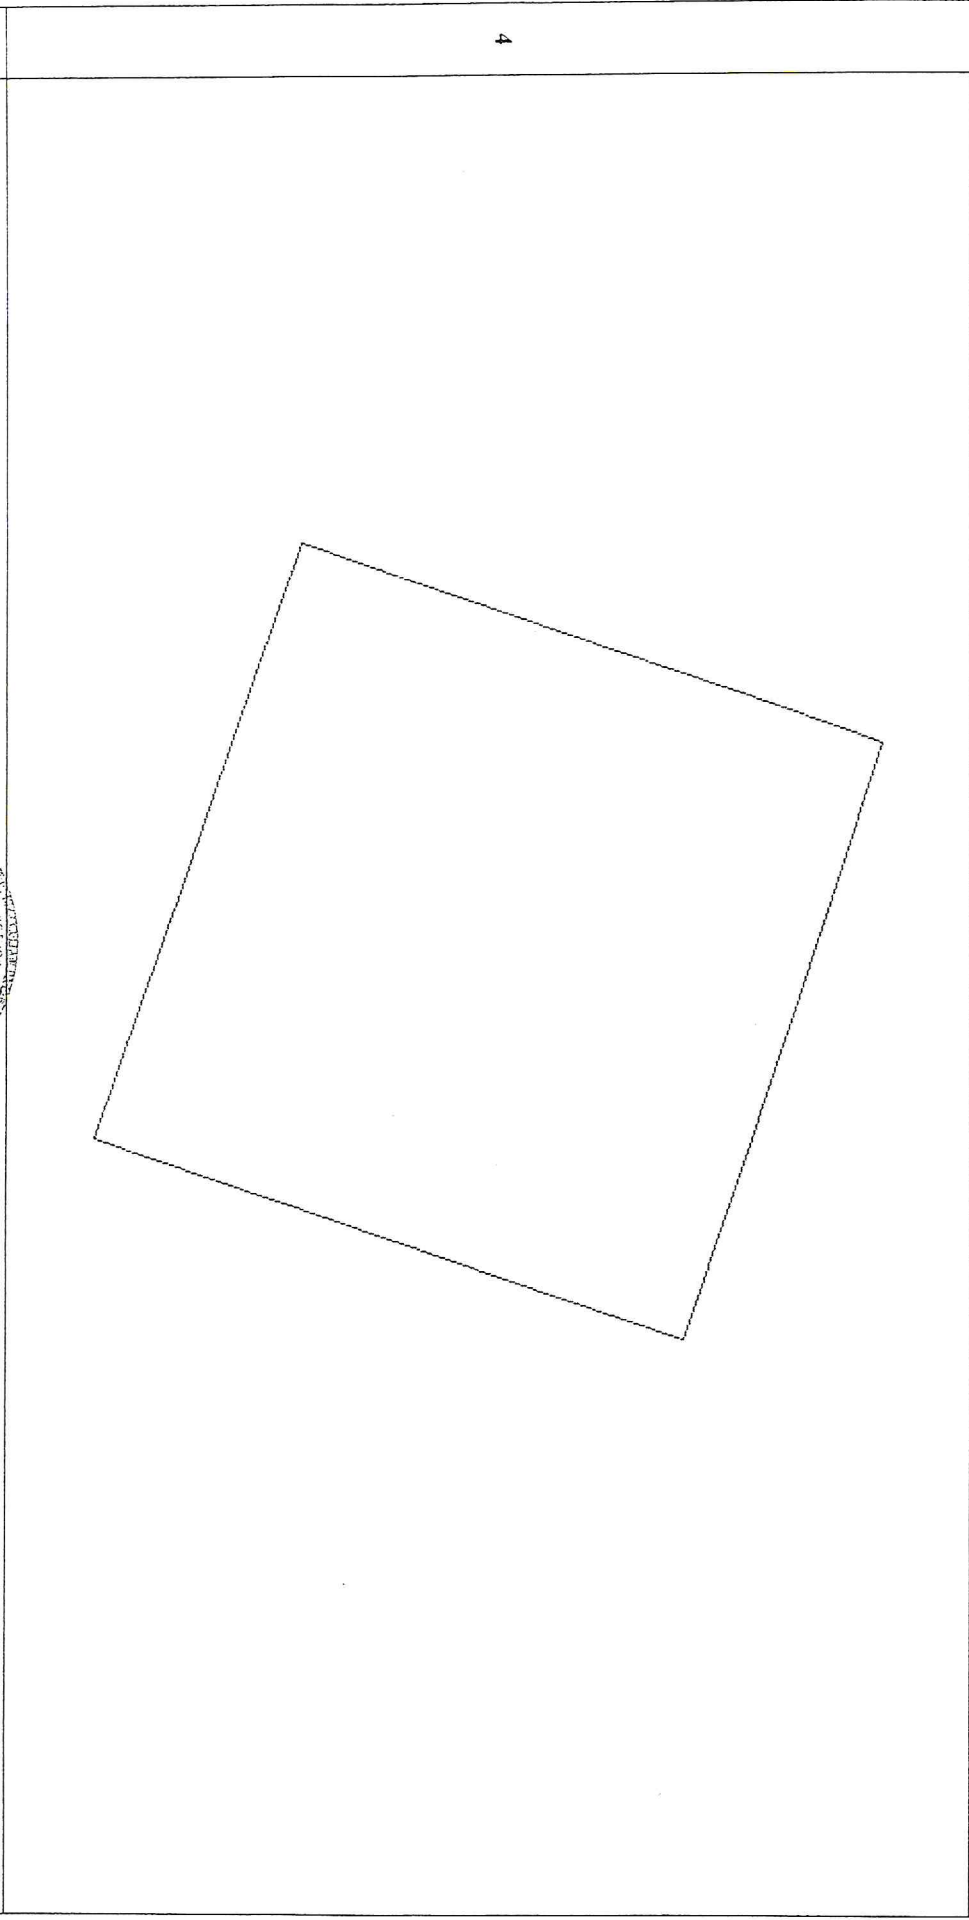


4

5 Масштаб 1:8000

Условные знаки: —

И.А. Калитина
 (наименование должности)

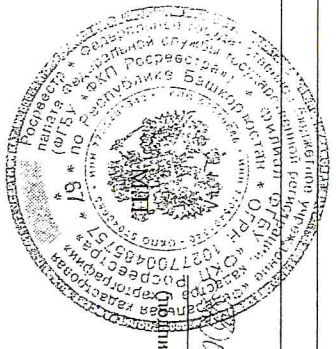

И.А. Калитина
 (подпись)

И.А. Харисова
 (инициалы, фамилия)

Финанс федерального государственного бюджетного учреждения "Федеральная кадастровая палата Федеральной службы государственной регистрации, кадастра и картографии" по Республике Башкортостан


(полное наименование органа кадастрового учета)

КП.1

КАДАСТРОВЫЙ ПАСПОРТ ЗЕМЕЛЬНОГО УЧАСТКА
 "24" октября 2014 г. № 02/14/1-737363

1	Кадастровый номер: 02:15:091002:28	2	Лист № 1	3	Всего листов: 2
4	Номер кадастрового квартала: 02:15:091002				
Общие сведения					
5	Преобладающие номера: —	6	Дата внесения номера в государственный кадастр недвижимости: 29.11.2013		
7	—				
8	Местоположение: Местоположение относительно ориентира, расположенного в границах участка. Почтовый адрес ориентира: 453430 Республика Башкортостан, Р-н Благовещенский				
9	Категория земель: Земли промышленности, энергетики, транспорта, связи, радиовещания, телевидения, информатики, земли для обеспечения космической деятельности, земли обороны, безопасности и земли иного специального назначения				
10	Разрешенное использование: для размещения производственных объектов				
11	Площадь: 424301 +/-1140 кв. м				
12	Кадастровая стоимость (руб.): 589778.39				
13	Сведения о правах: —				
14	Особые отметки: —				
15	Сведения о природных объектах: —				
Дополнительные сведения для регистрации прав на образованные земельные участки					
16	16.1	Номера образованных участков: —			
	16.2	Номер участка, преобразованного в результате выдела: —			
	16.3	Номера участков, подлежащих снятию с кадастрового учета: —			
	16.4	Характер сведений государственного кадастра недвижимости (статус записи о земельном участке): Сведения о земельном участке носят временный характер. Дата истечения срока действия временного характера - 30.11.2018.			

Гияз Сиддик Сиреев
 (наименование должности)

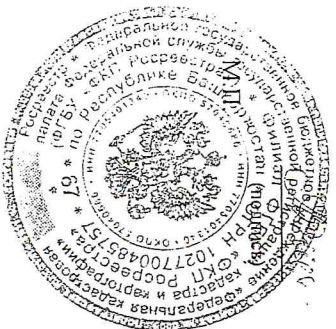

И.И. Харисова
 (инициалы, фамилия)